

GEMEINDE MURTEN

N 4

ZONENNUTZUNGSPLAN RAUMBEDARF GEWÄSSER

MASSSTAB: 1 : 5'000
PLANGRÖSSE: 180 x 76

FASSUNG: 2. OFF. AUFLAGE
DATUM: OKTOBER 2016
REV. APRIL 2018

BOENZLI, KILCHHOFFER & PARTNER
MOOSGASSE 34, 3210 KERZERS

RAUMPLANUNG / UMWELTPLANUNG
TEL. 031 755 72 92 / FAX 031 755 75 43

Plangrundlage: Bew.-Nr. 023 / 11.03.25 / 137
Ingenieur- und Vermessungsbüro
Stauffacher + Partner AG, 5280 Murten

OFFENTLICHE AUFLAGEN:

Die 1. öffentliche Auflage erfolgte gemäss Amtsblatt Nr. 43 vom 28. Oktober 2016
Die 2. öffentliche Auflage erfolgte gemäss Amtsblatt Nr. vom


BESCHLUSS DES GEMEINDERATES

Durch den Gemeinderat Murten angenommen am:
Der Stadtmann: Der Stadtschreiber:

GENEHMIGUNG RAUMPLANUNGS-, UMWELT- UND BAUDIREKTION FREIBURG

Durch die Raumplanungs-, Umwelt- und Baudirektion genehmigt am:
Der Staatsrat, Direktor:

ÜBERSICHT GEMEINDE MURTEN MIT KARTENAUSSCHNITTEN

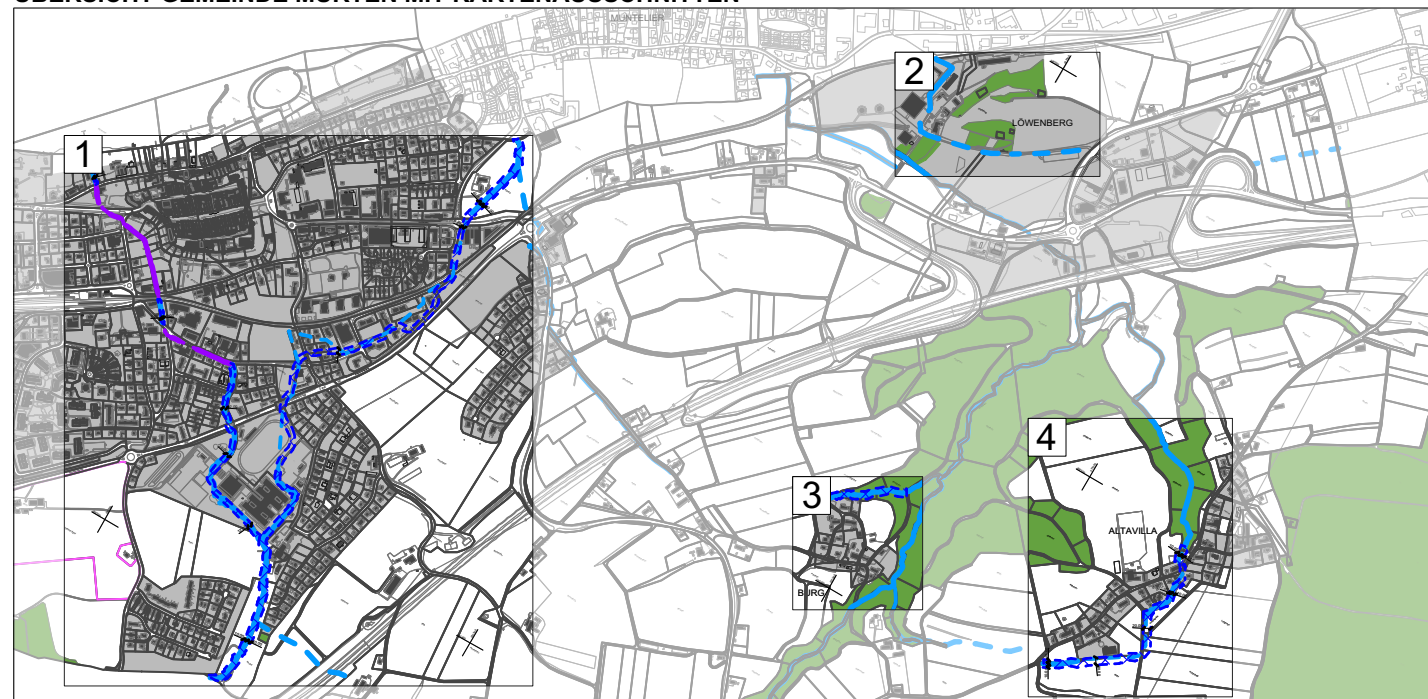

RAUMBEDARF GEWÄSSER	Referenz GBR
OFFENES FLIESSGEWÄSSER	Art. 14
EINGEDOLTES FLIESSGEWÄSSER	Art. 14
KÜNSTLICH ANGELEGTES GEWÄSSER OHNE RAUMBEDARF OFFEN / EINGEDOLT	Art. 14
RAUMBEDARF GEWÄSSER IN METER	Art. 14
INFORMATIONEN ORTSPLANUNG	
BAUZONEN STAND AUFLAGE 2016	Art. 19 ff
WALD	Art. 55

