



Commune de Mont-Vully / Secteur Bas- Vully

Etablissement de détention fribourgeois EDFR
Agrandissement du site de Bellechasse

Modification du plan d'affectation des zones

Dossier d'approbation

Echelle 1:5'000

Mis à l'enquête publique par parution dans la Feuille officielle n°..... du

Adopté par le Conseil communal de Mont-Vully le

La Secrétaire Le Syndic

Approuvé par la Direction du développement territorial,
des infrastructures, de la mobilité et de l'environnement, le

Le Conseiller d'Etat, directeur


6 décembre 2024

Mandat : 2123
Document : 2123_Bellechasse_PAZ.aprx
Format : 84/49

ARCHAM ET PARTENAIRES SA

Aménagement du territoire et urbanisme

Route du Jura 43, 1700 Fribourg
Téléphone 026 347 10 90
info@archam.ch, www.archam.ch

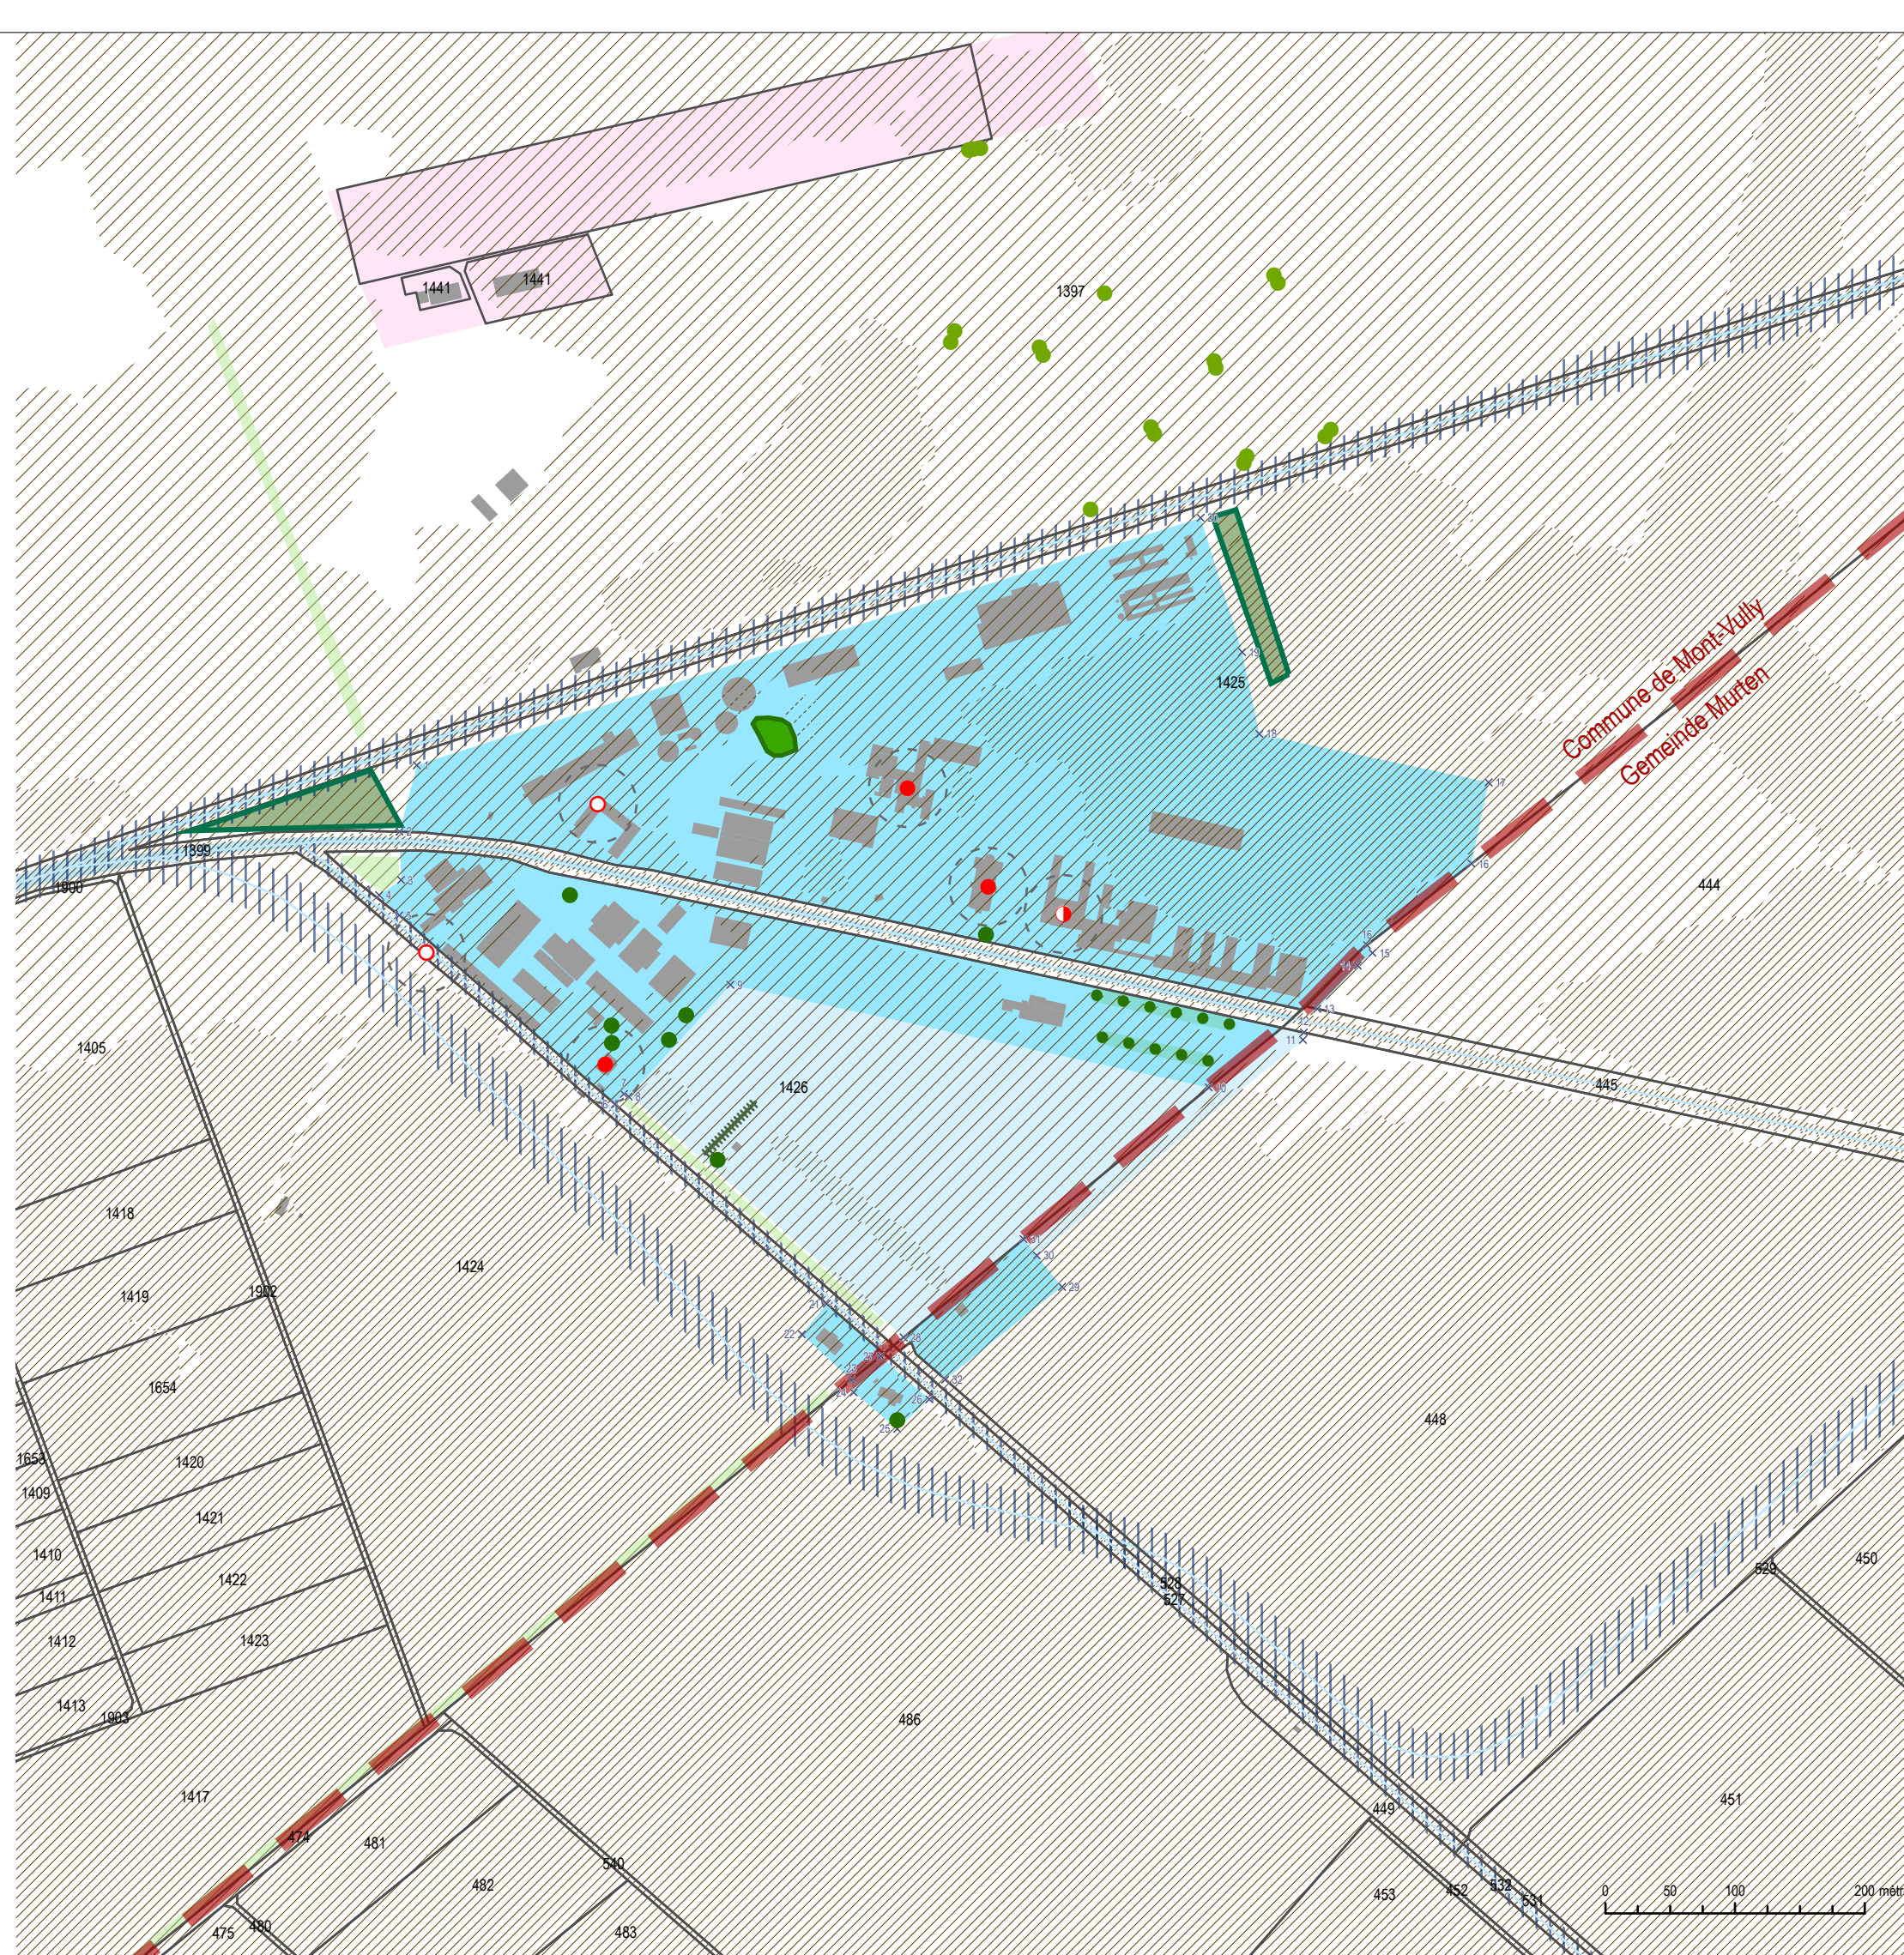

Source des données pour la modification du PAL
Carte des dangers naturels du canton de Fribourg
Données cadastrales - Géoportail, Etat de Fribourg
Recensement des biens culturels - SBC



Gemeinde Murten / Sektor Galmiz

Freiburger Strafanstalt FRSA
Erweiterung des Standorts Bellechasse

Änderung Zonennutzungsplan

Genehmigung

Massstab 1:5'000

Öffentliche Auflage mit Publikation im Amtsblatt Nr. vom

Vom Gemeinderat Murten beschlossen am

Die Stadtschreiberin Die Stadtpräsidentin

Durch die Direktion für Raumentwicklung,
Infrastruktur, Mobilität und Umwelt genehmigt am

Der Staatsrat, Direktor

6. Dezember 2024

Mandat : 2123
Dokument : 2123_Bellechasse_PAZ.aprx
Planformat : 84/49

ARCHAM ET PARTENAIRES SA

Aménagement du territoire et urbanisme

Route du Jura 43, 1700 Fribourg
Téléphone 026 347 10 90
info@archam.ch, www.archam.ch

Commune de Mont-Vully / Secteur Bas-Vully Extrait du plan d'affectation des zones (modifié)

Légende

Zones d'affectation

- Zone spéciale pénitencier (PEN), secteur constructible
- Zone spéciale pénitencier (PEN), secteur inconstructible
- Zone de l'aérodrome (AERO)
- Zone agricole (AGR)
- Aire forestière (FOR)

Elements protégés

- Boisements hors-forêt protégés en zone spéciale
- Arbre protégé
- Haie protégée
- Rangée / allée d'arbres protégée
- Bosquet protégé
- Immeubles protégés
 - Immeuble protégé; catégorie 1
 - Immeuble protégé; catégorie 2
 - Immeuble protégé; catégorie 3
 - Secteur d'harmonisation

Autres éléments superposés

- Constatation de la nature forestière
- Informations indicatives
 - Limite communale
 - Espace réservé aux eaux
- Secteurs de dangers naturels liés à l'eau
 - Danger élevé
 - Danger moyen
 - Danger faible
 - Danger résiduel
- Boisements hors zone à bâtir
 - Arbre protégé
 - Haie protégée

Gemeinde Murten / Sektor Galmiz Auszug Zonennutzungsplan (geändert)

Legende

Nutzungszone

- Spezialzone Strafanstalt, Baubereich
- Spezialzone Strafanstalt, Freihaltebereich
- Landwirtschaftszone
- Geschützte Elemente
 - Gehölze ausserhalb des Waldareals, in der Spezialzone
 - Baum geschützt

Hinweise

- Gemeindegrenze
- Raumbedarf Gewässer
- Naturgefahrensektoren (Hochwasser)
 - Erhebliche Gefahr
 - Mittlere Gefahr
 - Geringer Gefahr
 - Restgefahr